



# SEZIONE A-A

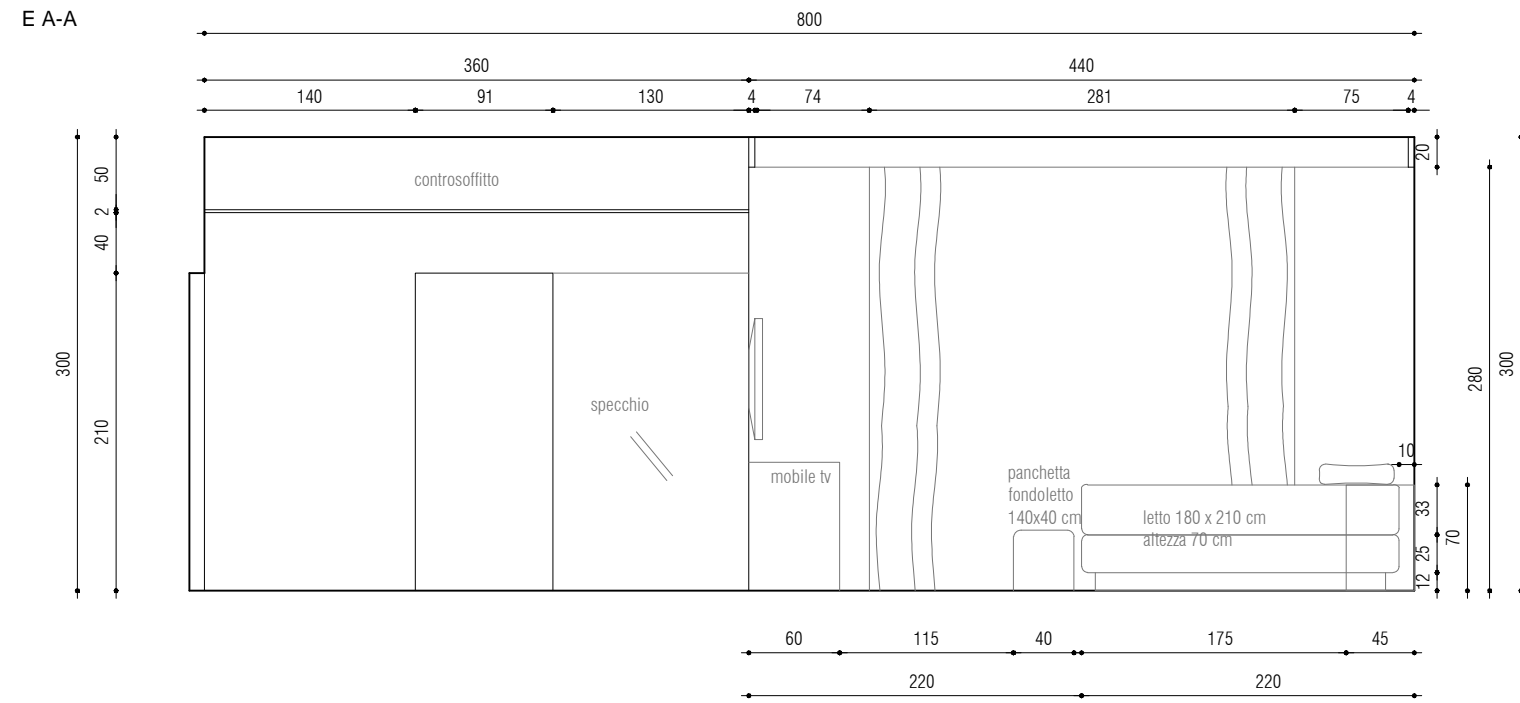


# SEZIONE D-D

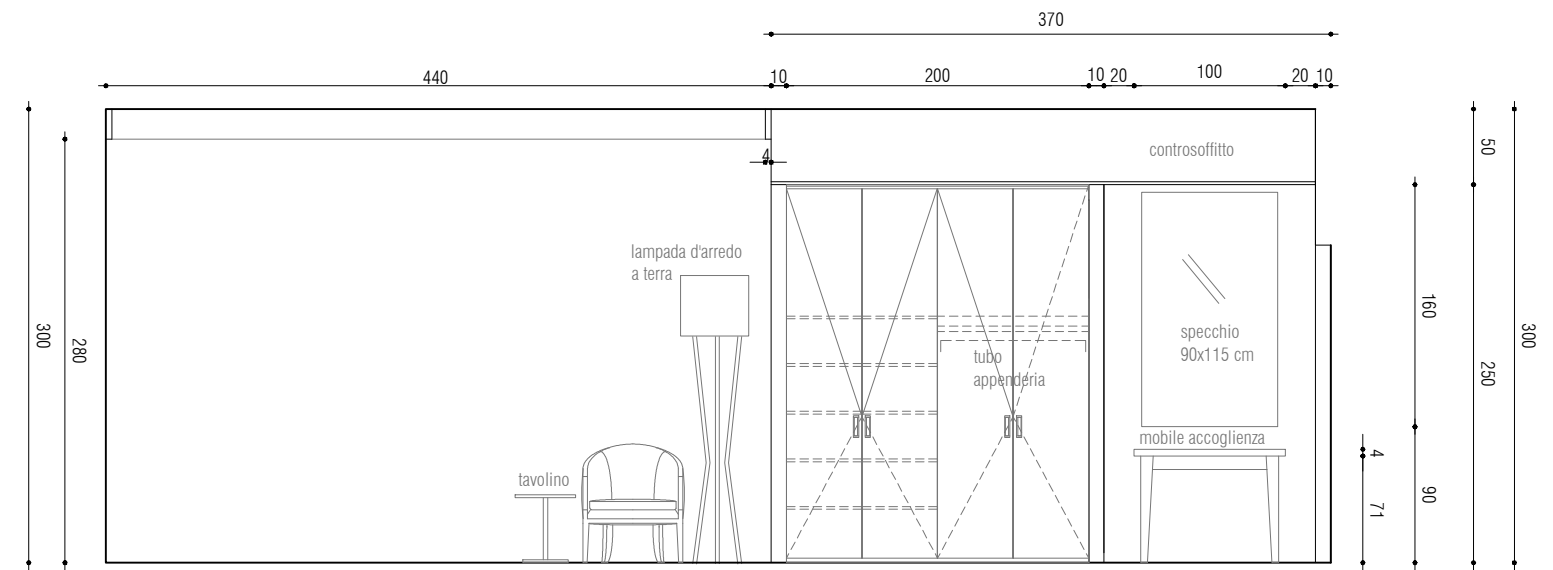


# PIANTA

PIANTA

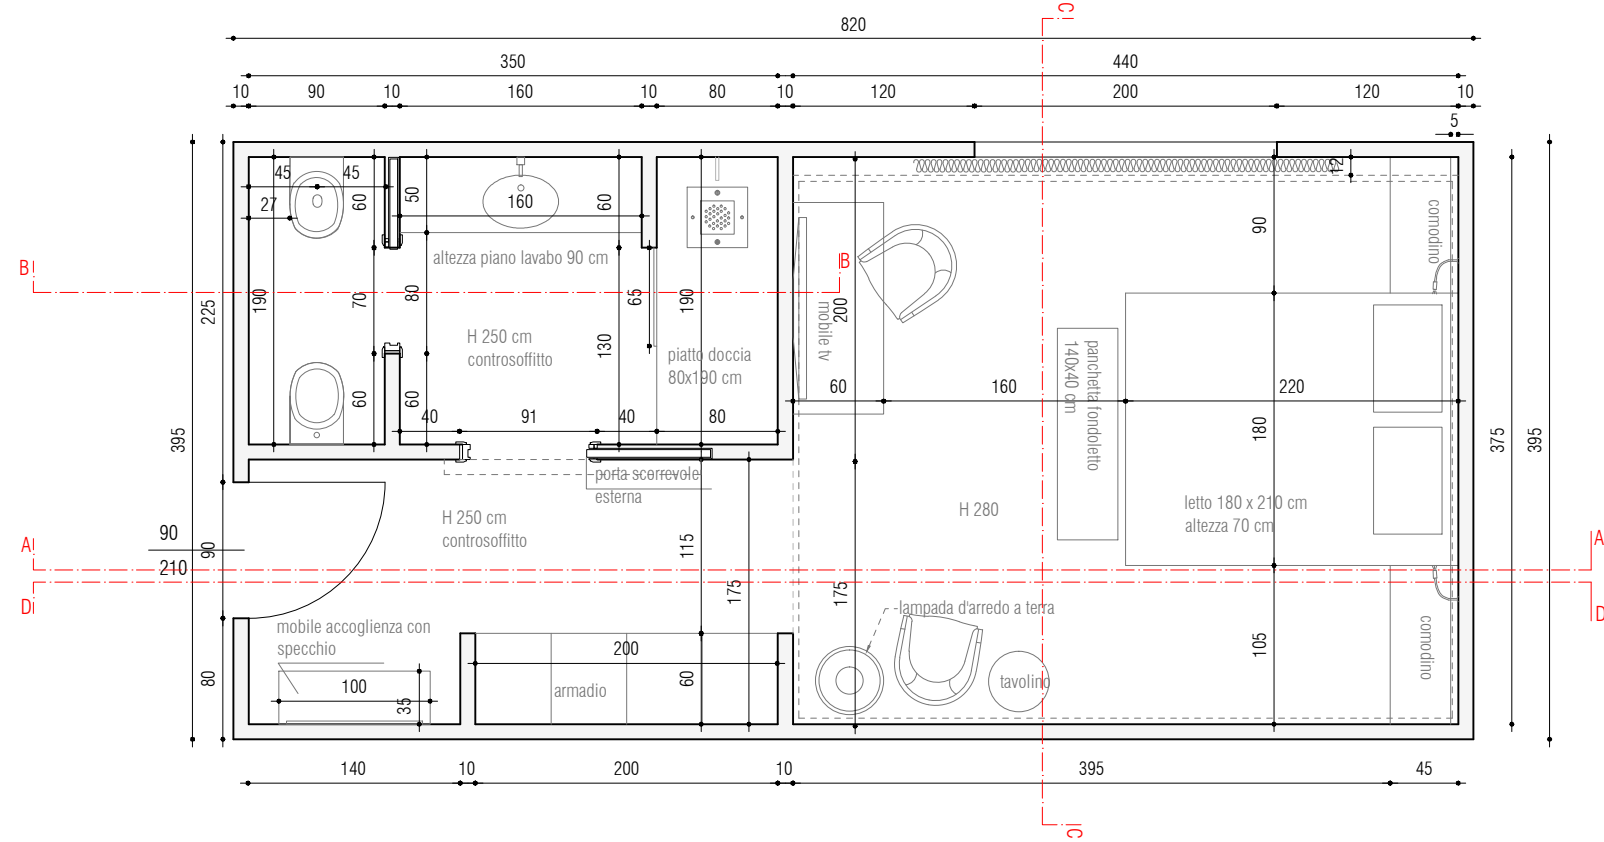

# SEZIONE C-C

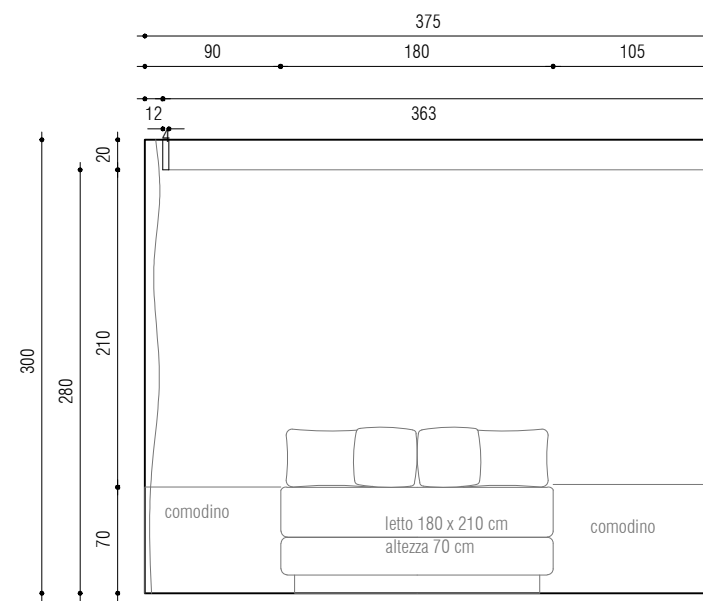

# SEZIONE B-B

